


**Změna č. 1
 ÚP SKŘINÁŘOV
 5 Veřejně prospěšné stavby,
 opatření a asanace**

1 : 2000

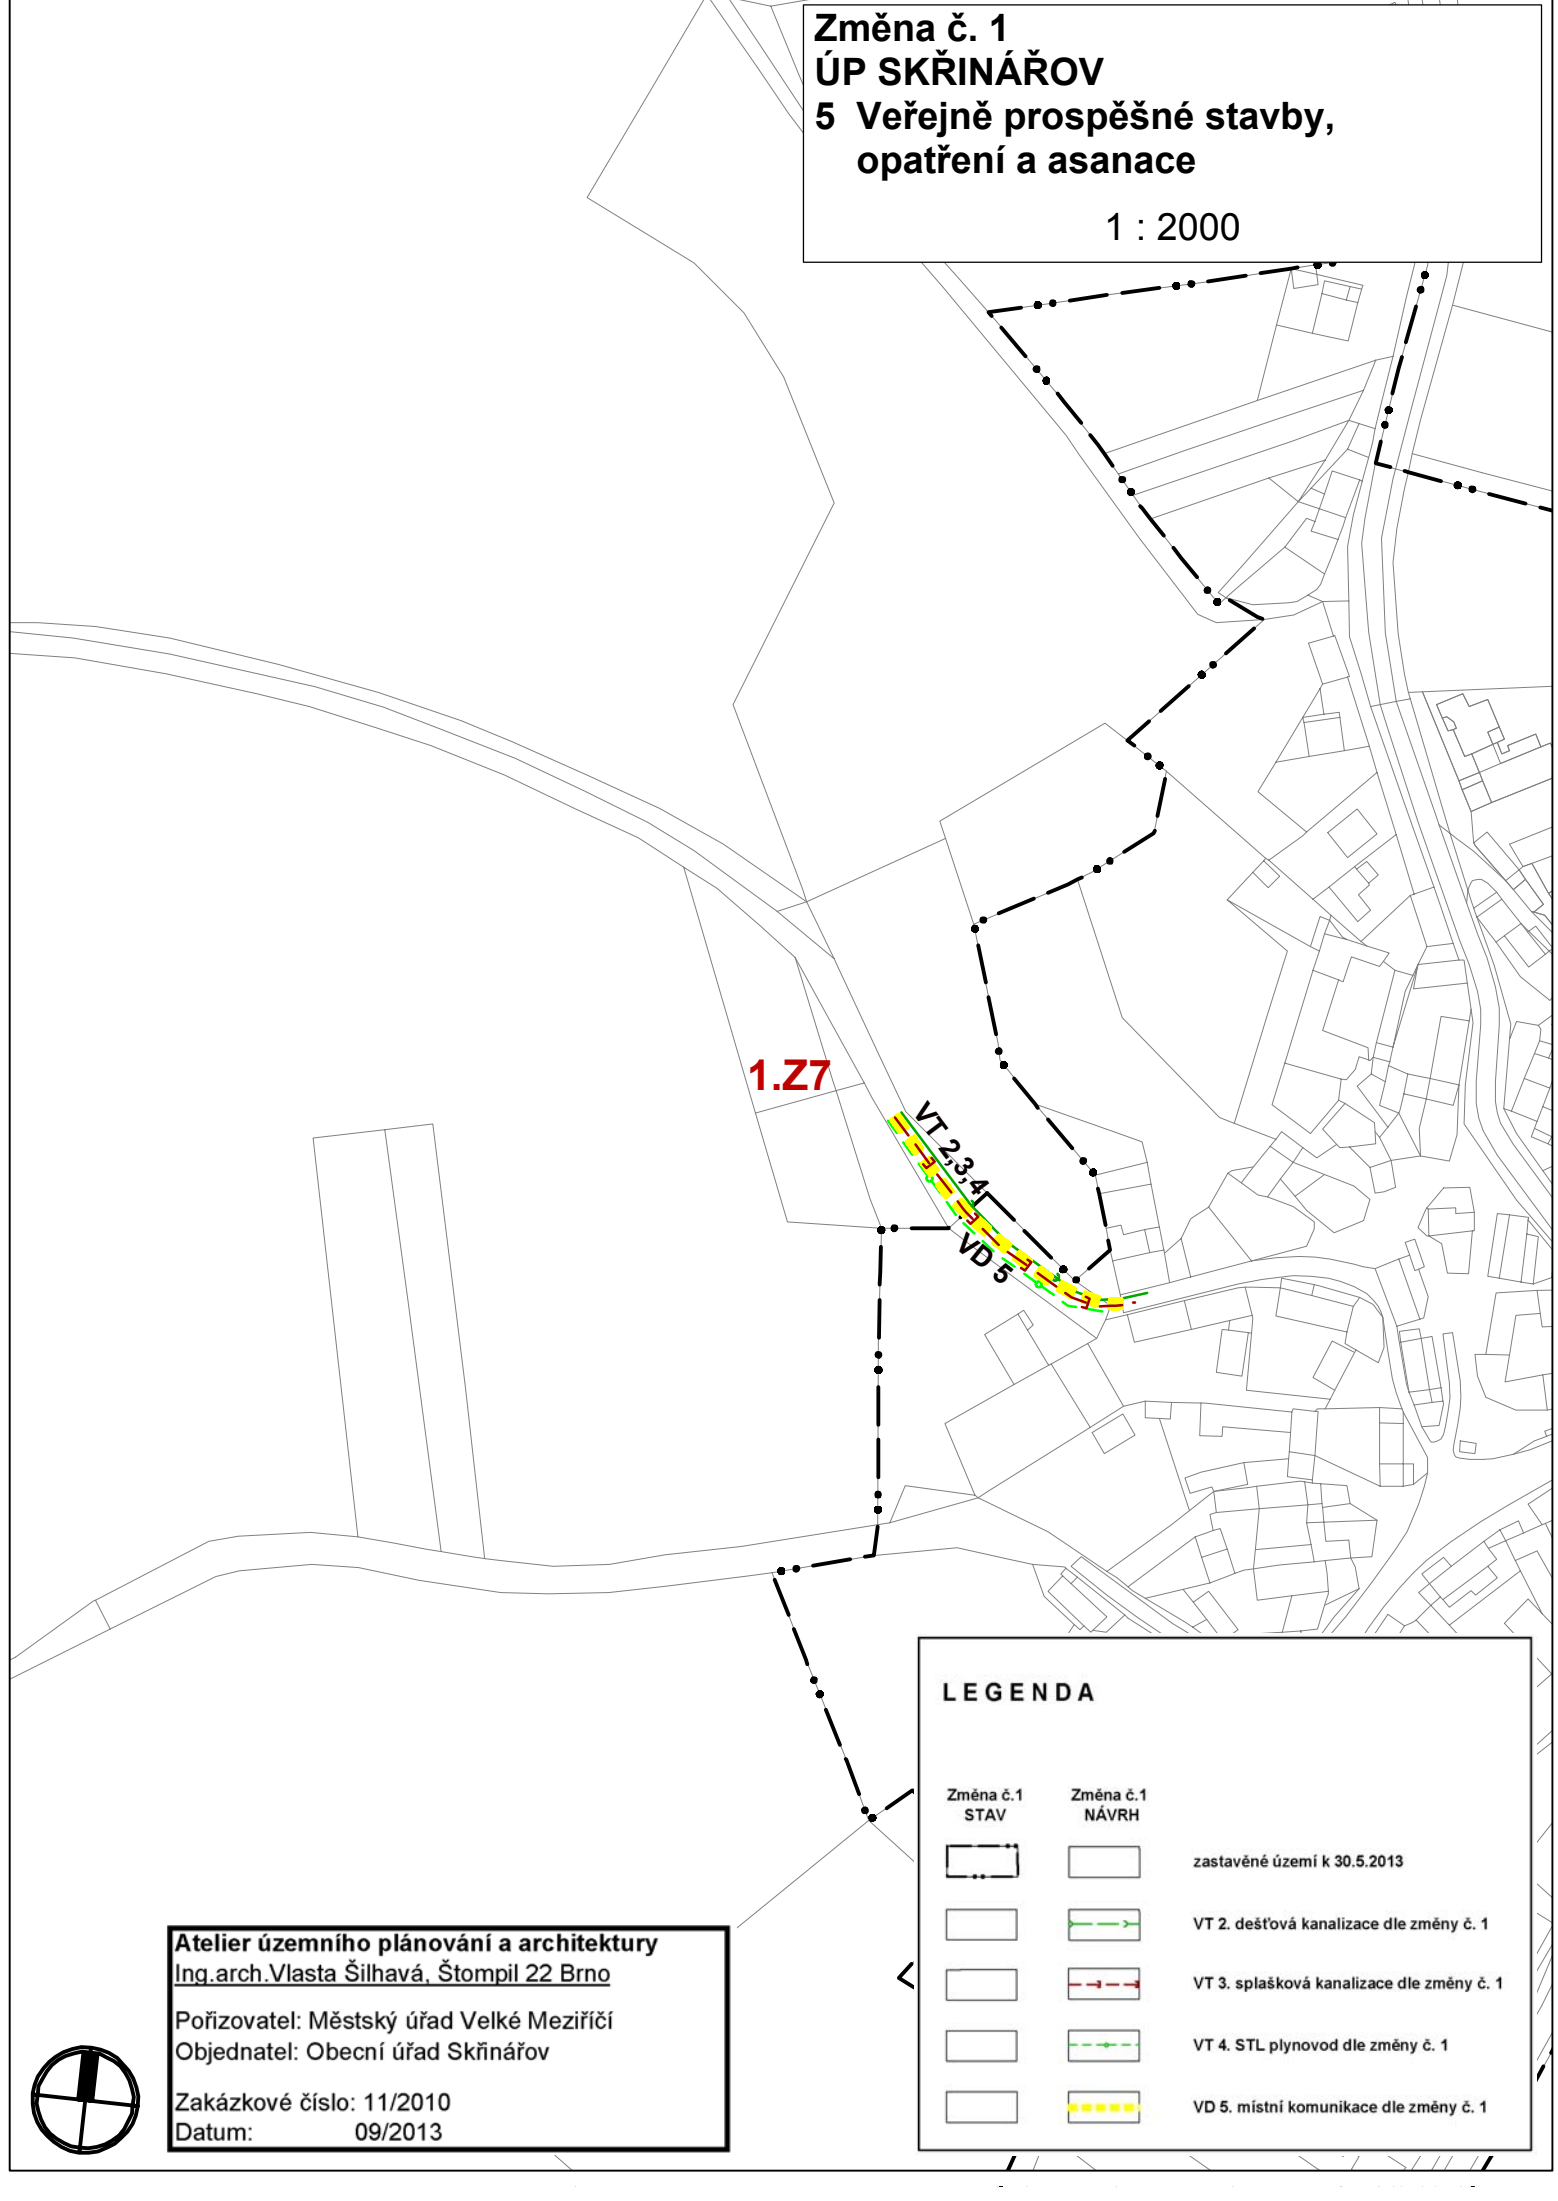

1.27

VT 2,3,4
 VD 5

LEGENDA

Změna č.1 STAV	Změna č.1 NÁVRH	
		zastavěné území k 30.5.2013
		VT 2. dešťová kanalizace dle změny č. 1
		VT 3. splašková kanalizace dle změny č. 1
		VT 4. STL plynovod dle změny č. 1
		VD 5. místní komunikace dle změny č. 1

Atelier územního plánování a architektury
 Ing.arch.Vlasta Šilhavá, Štompil 22 Brno
 Pořizovatel: Městský úřad Velké Meziříčí
 Objednatel: Obecní úřad Skřinářov
 Zakázkové číslo: 11/2010
 Datum: 09/2013

