


ÚZEMNÍ PLÁN Skřínářov

Právní stav územního plánu po vydání změny č. 1
Hlavní výkres - koncepce technické infrastruktury
zásobování vodou, kanalizace

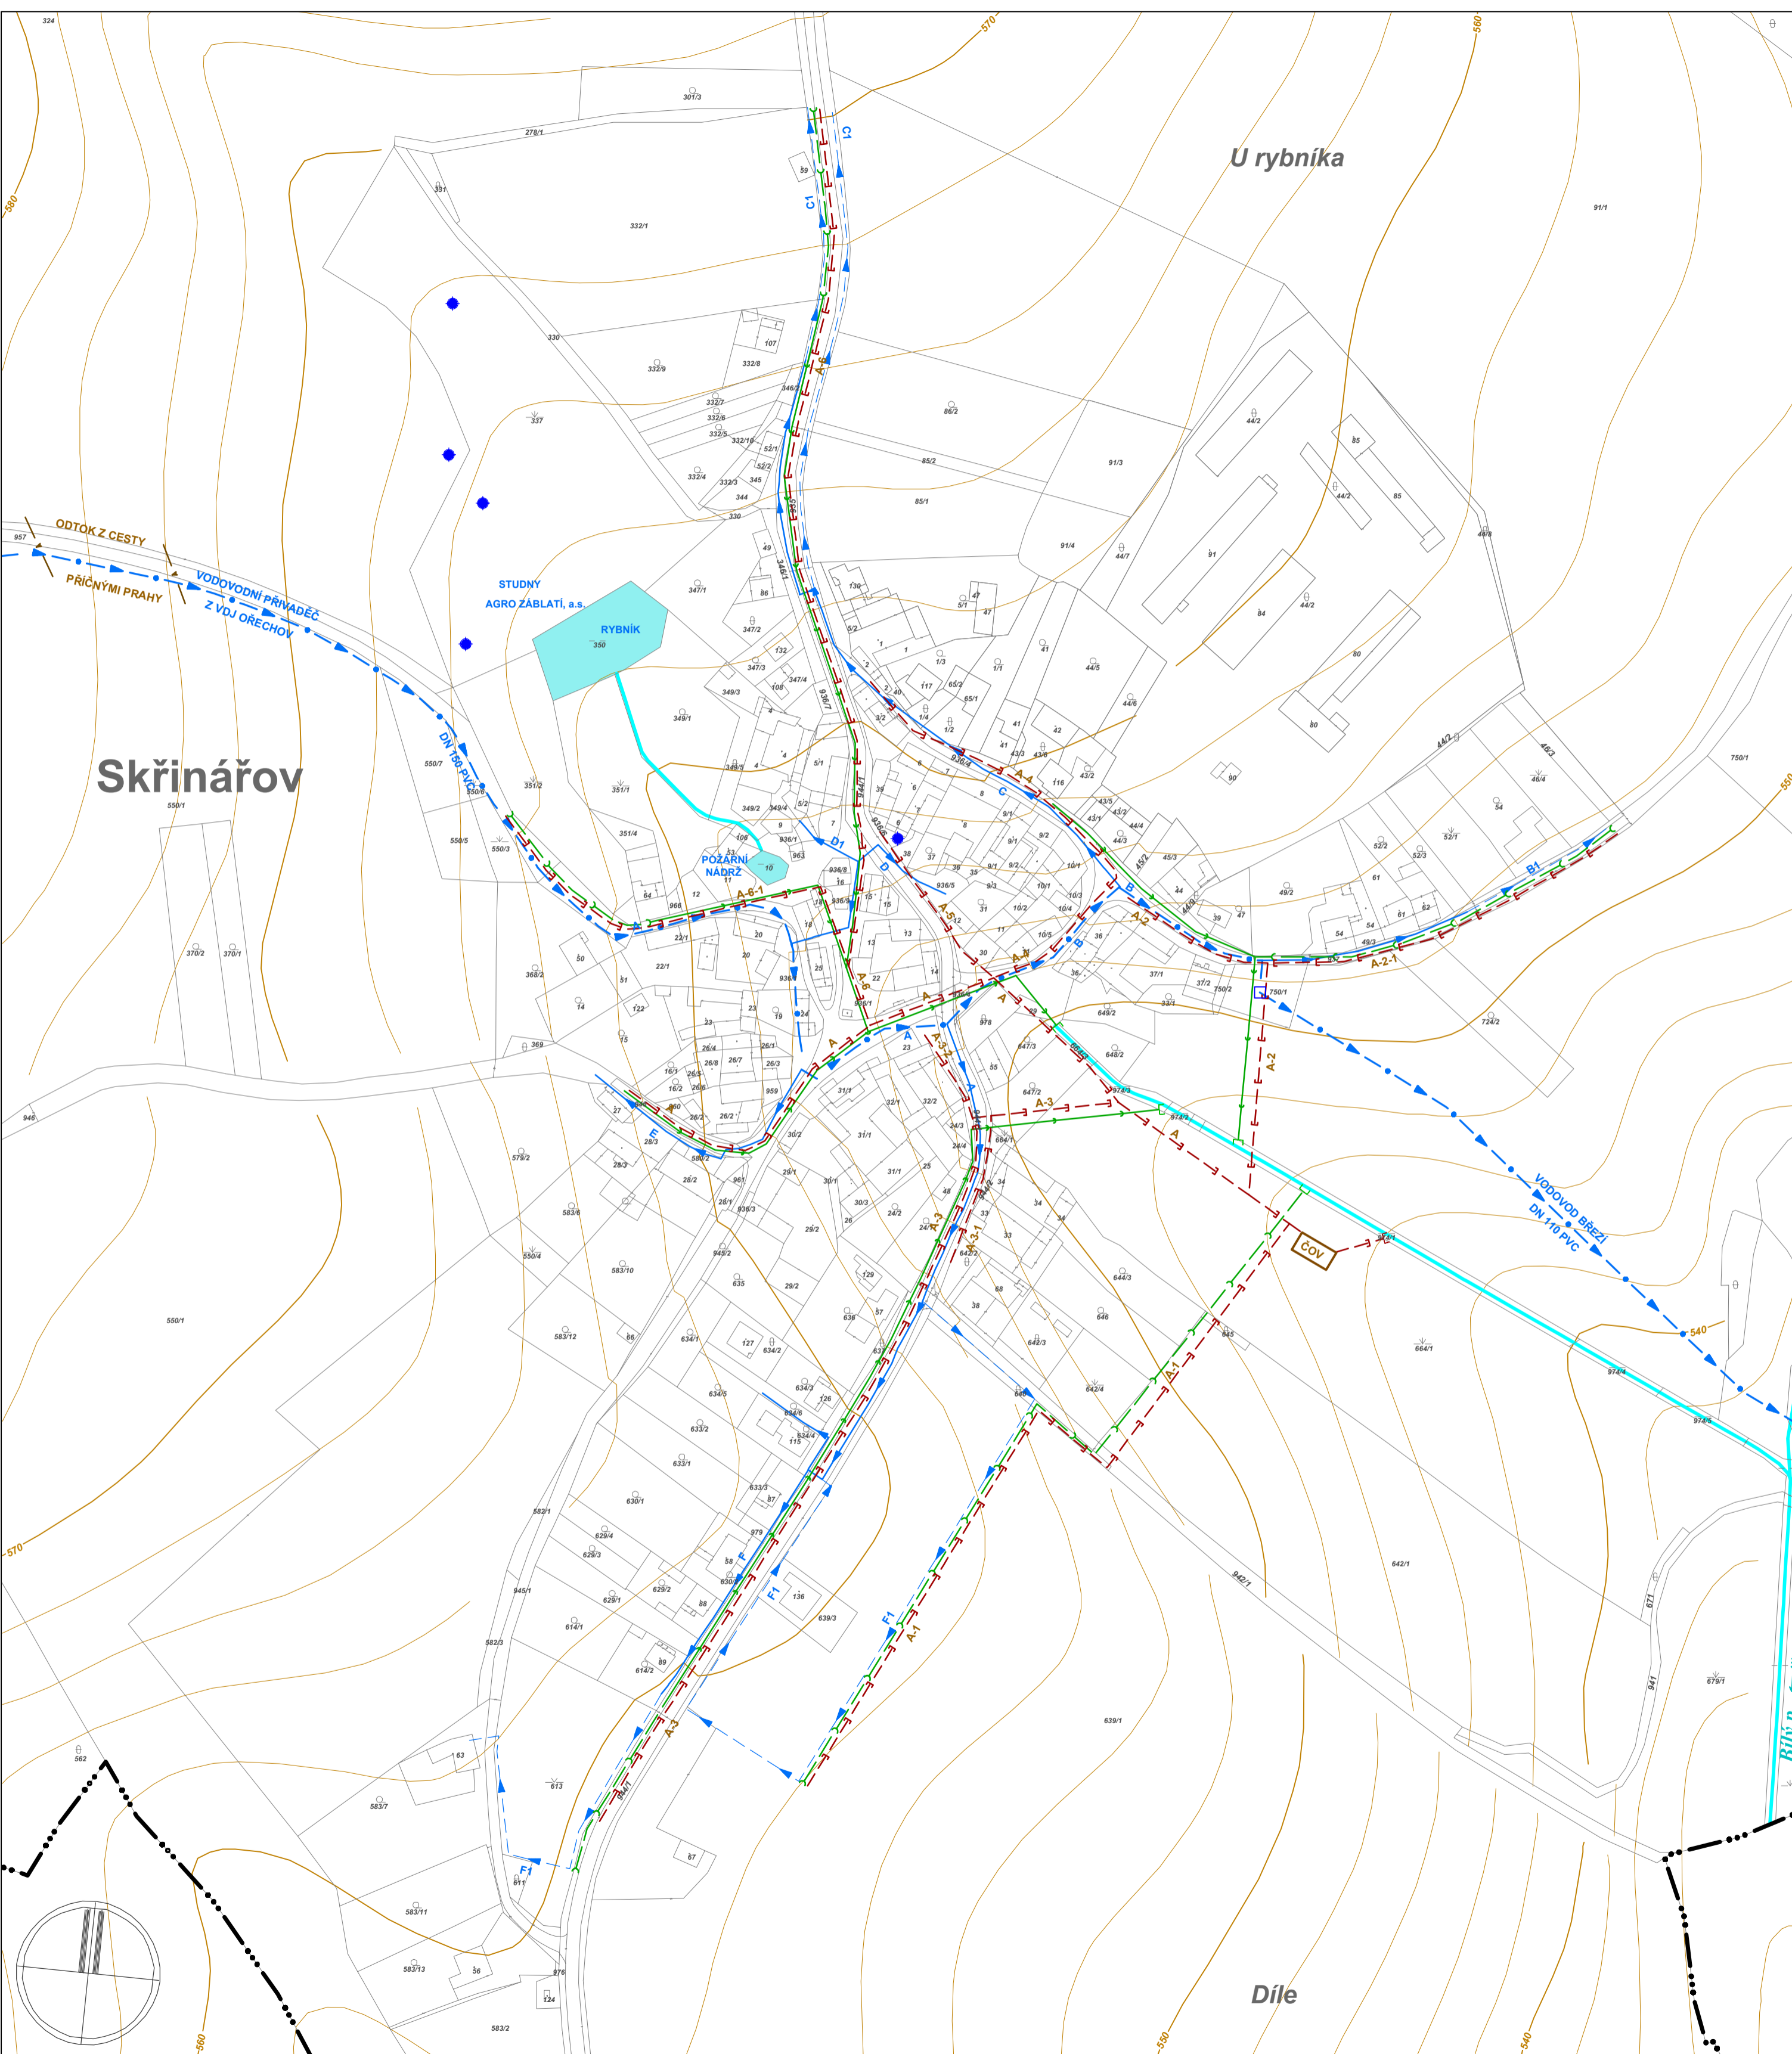

STAV	NÁVRH	
		KANALIZACE DEŠŤOVÁ
		KANALIZACE SPLAŠKOVÁ
		VODNÍ ZDROJ
		VODOMĚRNÁ ŠACHTA
		VODNÍ PLOCHA; POŽÁRNÍ NÁDRŽ
		VODOVOD
		VODOVODNÍ PŘIVADĚČ
		VODNÍ TOK
		VODNÍ TOK OBČASNÝ, ZAKLENUTÝ; SVODNICE
		ČIŠTÍRNA ODPADNÍCH VOD

ZÁZNAM O ÚČINNOSTI ÚZEMNÍHO PLÁNU	SKŘÍNÁŘOV
ve znění změny č. 1	
Územní plán vydal správní orgán: Zastupitelstvo obce SKŘÍNÁŘOV	Pořizovatel: MěÚ Velké Meziříčí Odbor výstavby a regionálního rozvoje
Datum nabytí účinnosti změny územního plánu:	Razítko: Oprávněná úřední osoba: Ing. Antonín Kozina Funkce: vedoucí OV a RR MěÚ

ATELIER ÚZEMNÍHO PLÁNOVÁNÍ A ARCHITEKTURY	
Ing.arch. Vlasta ŠILHAVÁ, Štompil 22, 624 00 BRNO tel.: 541 224 817 e-mail: v.silhava@gmail.cz	
Pořizovatel:	Městský úřad Velké Meziříčí
Objednatel:	Obecní úřad Skřínářov
Zakázkové číslo:	11 / 2010
Datum:	10 / 2014
Měřítko:	1 : 2000
Autorský kolektiv:	Ing.arch. Vlasta ŠILHAVÁ Ing. Miloš ŠKVARILOVÁ Ing. Jiří VYSOUDIL Ing. Vladimír MAREK Ing. Pavel ŠILHAVÝ, Ph.D. Ing. David MIKOLÁŠEK, Agroprojekt PSO, s.r.o. Mgr. Dušan ADAM, Ph.D.
Zodpovědný projektant:	Dopravní řešení Zásobování vodou a kanalizace Zásobování el. energií a spoje Zásobování plynem Přírodní podmínky, generel ÚSES Digitální zpracování
Pohledy je převzat z KM - katastrální mapy digitalizované. Výkres je převzat z ZABAGED © ČÚZK Praha. BPEJ převzat z SNMIS © ČÚZK Praha.	

3