

ODŮVODNĚNÍ ÚZEMNÍHO PLÁNU


Skřínářov

Právní stav územního plánu po vydání změny č. 1

Koordinační výkres - výřez

- 1 OBECNÍ ÚŘAD
PRODEJNA SMÍŠENÉ ZBOŽÍ
HOSTINEC
- 2 ZVONICE
- 3 HASIČSKÁ ZBRojNICE
- 4 Požární nádrž
- 5 Plocha pro venkovní zábavy
- 6 HŘIŠTĚ TENISOVÉ
- 7 HŘIŠTĚ VÍCEÚČELOVÉ
- 8 DĚTSKÉ HŘIŠTĚ
- 9 HŘIŠTĚ KOPANÁ - návrh
- 10 AGRO ZÁBLATÍ a.s., středisko Skřínářov
 - 1 kravín, 2 kolna na slámu,
 - 3 OMD - neobsazeno
 - 4 silážní žlab, 5 vepřín - neobsazeno
- 11 ČISTÍRNA ODPADNÍCH VOD - návrh

- A památník I.svět.války
- B kamenný kříž z r.1898
- C kříž dřevěný
- D hnízdo čápů

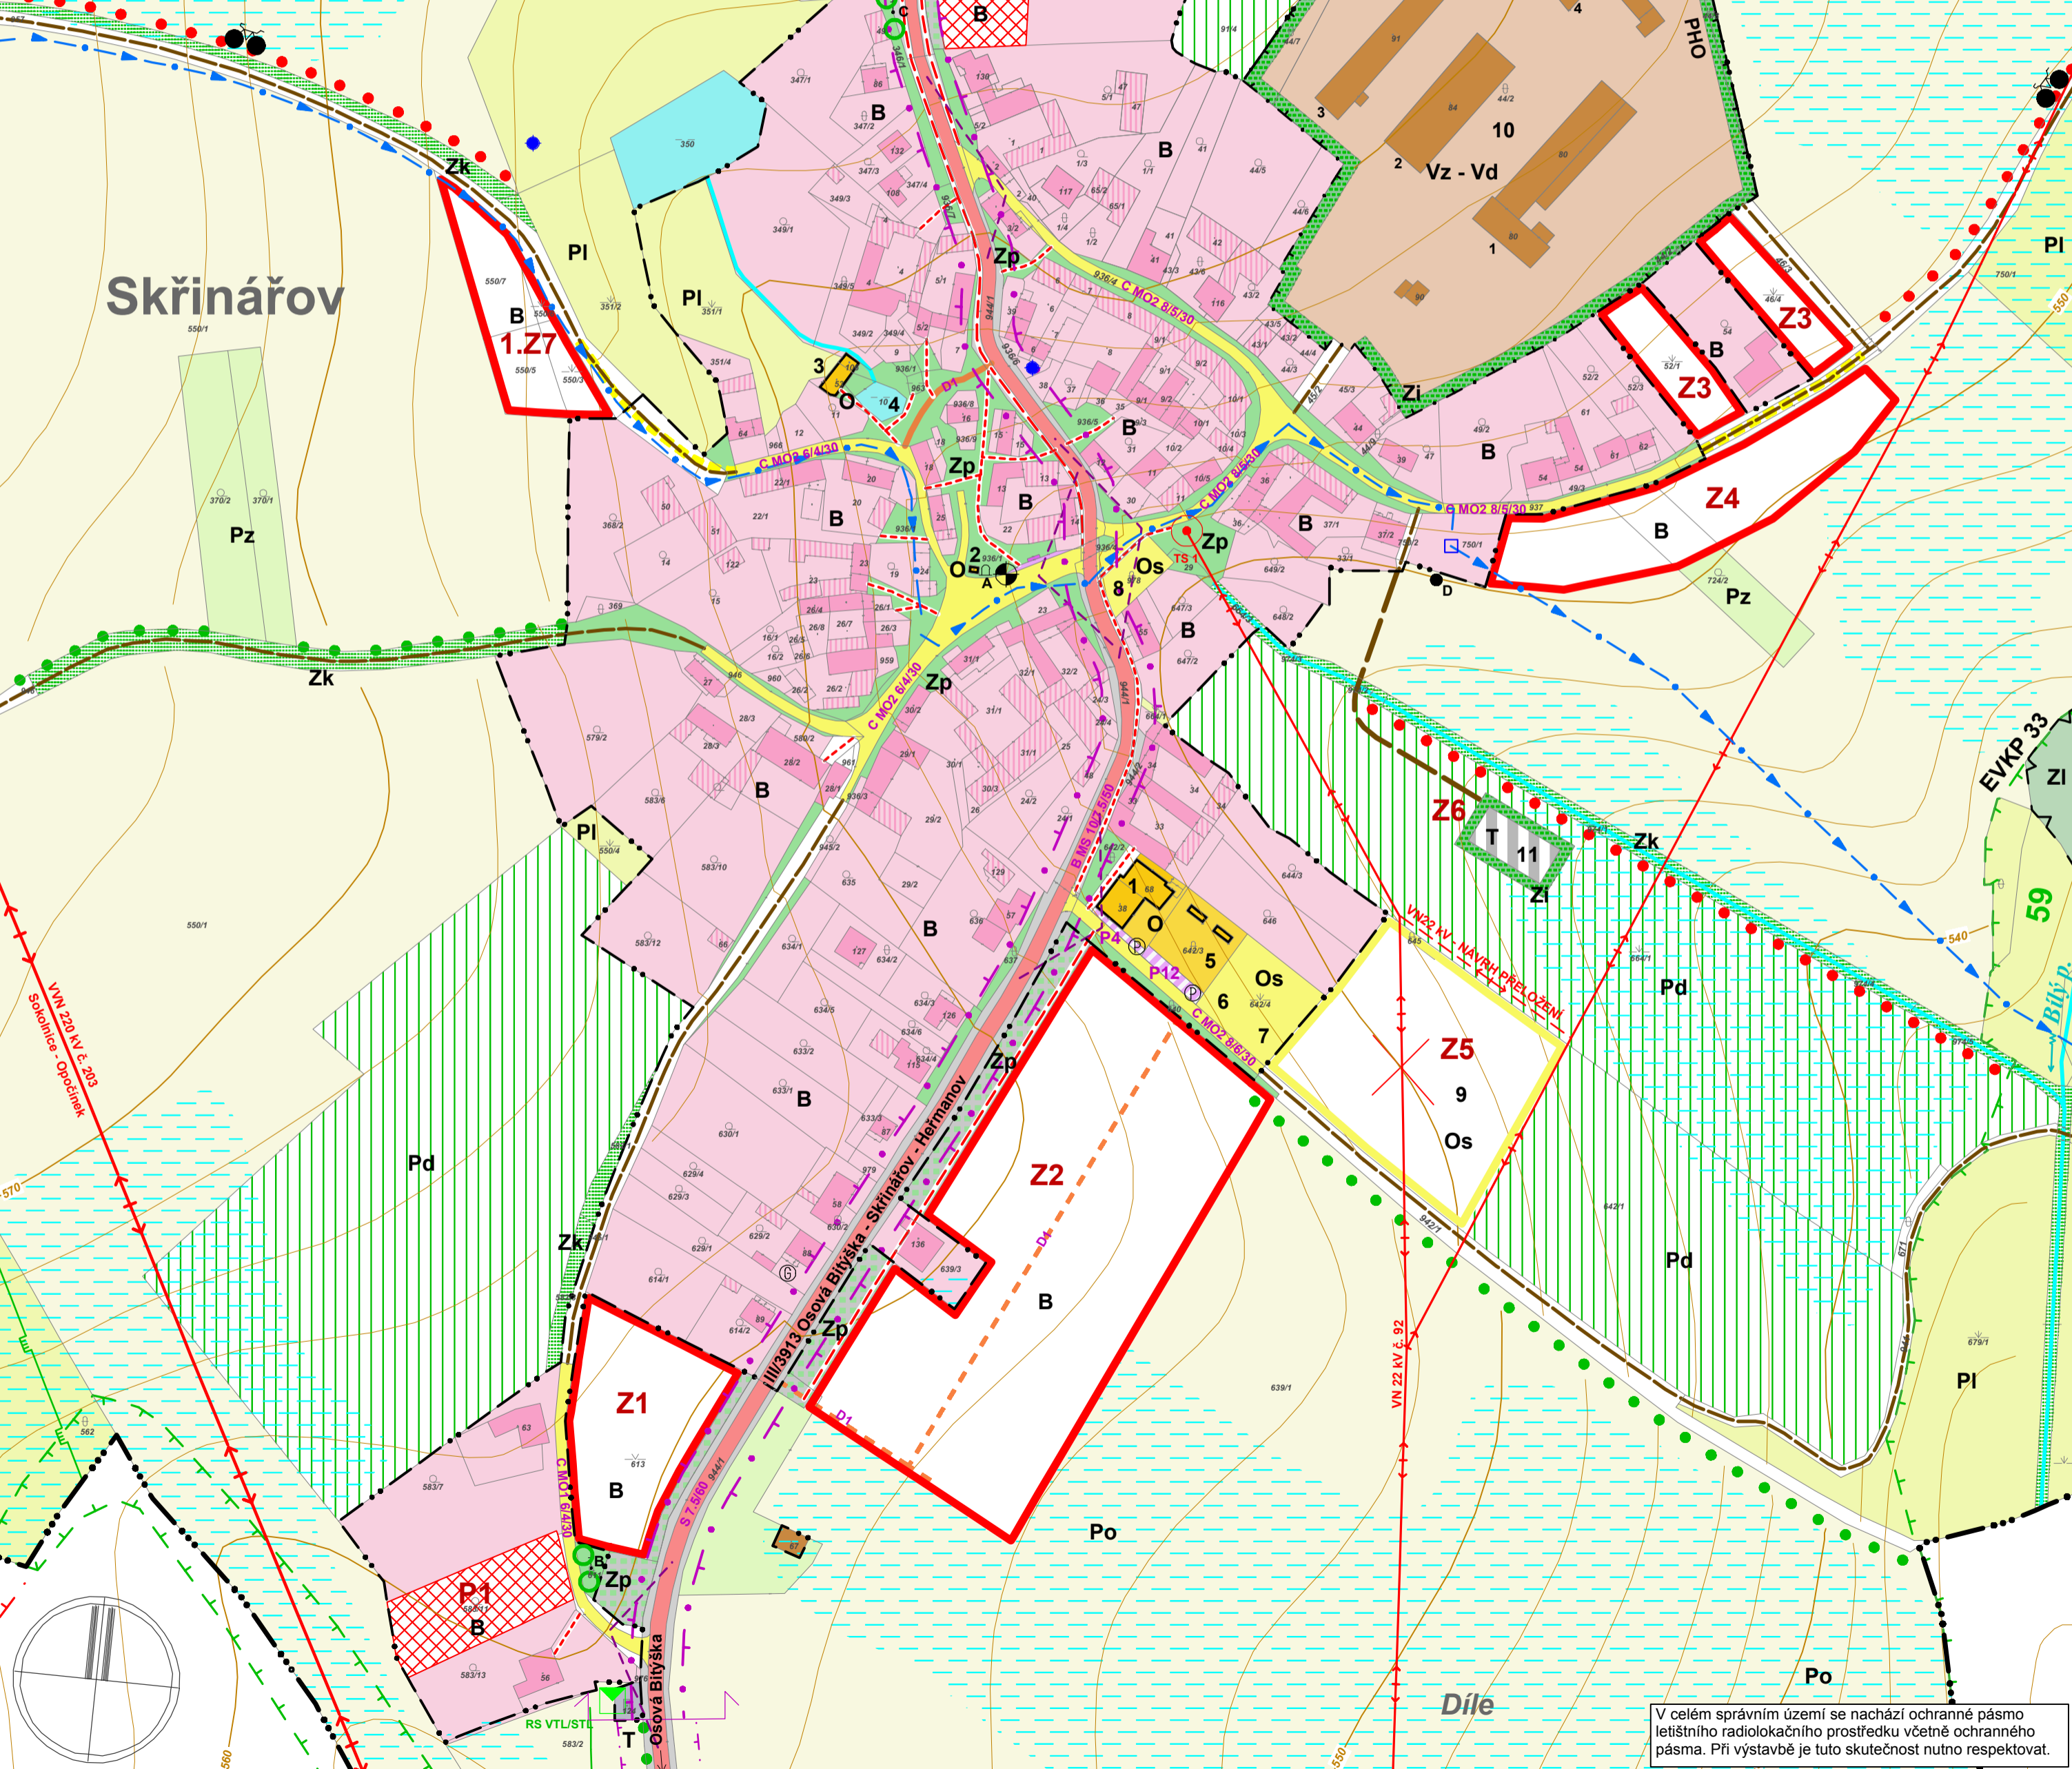

PLOCHY STABILIZOVANÉ	PLOCHY ZMĚN	PLOCHY REZERV	
			PLOCHY BYDLENÍ - VENKOVSKÉ
			PLOCHY BYDLENÍ PŘESTAVBA
			PLOCHY OBČANSKÉHO VYBAVENÍ
			PLOCHY OBČANSKÉHO VYBAVENÍ - SPORT
			PLOCHY VÝROBY A SKLADOVÁNÍ - DROBNÁ A ŘEMESLNÁ VÝROBA
			PLOCHY VÝROBY A SKLADOVÁNÍ - ZEMĚDĚLSKÁ VÝROBA
			PLOCHY LESNÍ
			PLOCHY ZEMĚDĚLSKÉ - LOUKY
			PLOCHY ZEMĚDĚLSKÉ - ORNÁ PŮDA
			PLOCHY ZEMĚDĚLSKÉ - ZAHRADY
			PLOCHY ZEMĚDĚLSKÉ - DROBNÁ DRŽBA
			PLOCHY ZELENĚ - IZOLAČNÍ
			PLOCHY ZELENĚ - VĚŘEJNÉ
			PLOCHY PŘÍRODNÍ - KRAJINNÁ ZELENĚ
			PLOCHY TECHNICKÉ INFRASTRUKTURY
			PLOCHY VODNÍ A VODOHOSPODÁŘSKÉ - VODNÍ PLOCHY A TOKY
			PLOCHY ODVODNĚNÉ - MELIORACE
			PLOCHY DOPRAVNÍ INFRASTRUKTURY - GARÁŽE, PARKOVIŠTĚ
			PLOCHY DOPRAVNÍ INFRASTRUKTURY - HROMADNÁ DOPRAVA
			PLOCHY DOPRAVNÍ INFRASTRUKTURY - CYKLOTASA

STAV	NÁVRH	
		ZASTÁVKA AUTOBUSU
		SILNICE III.TŘÍDY
		MÍSTNÍ KOMUNIKACE
		ZKLIDNĚNÁ KOMUNIKACE
		ZEMĚDĚLSKÁ A ÚČELOVÁ KOMUNIKACE
		PĚŠÍ KOMUNIKACE
		HLUKOVÉ PÁSMO SILNICE
		OCHRANNÉ PÁSMO SILNICE
		ROZHLEDOVÝ TROJÚHELNÍK
		PRŮJEZDNÝ ÚSEK SILNICE
		VEDENÍ VVN 220 kV
		VEDENÍ VN 22 kV
		TRANSFORMAČNÍ STANICE
		REGULAČNÍ STANICE VTL/STL
		VYSOKOTLAKÝ PLYNOVOD
		ČISTÍRNA ODPADNÍCH VOD
		VODOVODNÍ PŘÍVADĚČ
		VODNÍ ZDROJ, VODOMĚRNÁ ŠACHTA
		HRANICE PÁSEM HYGIENICKÉ OCHRANY
		VODNÍ TOK; SVODNICE, OBČASNÝ TOK
		HRANICE KATASTRÁLNÍHO ÚZEMÍ
		HRANICE ZASTAVĚNÉHO ÚZEMÍ K 30.5.2013
		HRANICE ZASTAVITELNÝCH PLOCH
		LOKÁLNÍ BIKOKRIDOR
		INTERAKČNÍ PRVEK LINIOVÝ
		EKOLOGICKÝ VÝZNAMNÝ KRAJINNÝ PRVEK
		SOLITERNÍ ZELENĚ

Ochranné pásmo silnice III. třídy je 15 m od osy silnice. Ochranné a provozní pásmo pro údržbu vodních toků a ploch je 6 m od břehové linie. Ochranné pásmo lesa pro umístění staveb je 50 m.

ATELIER ÚZEMNÍHO PLÁNOVÁNÍ A ARCHITEKTURY
Ing.arch. Vlasta ŠILHAVÁ, Štompil 22, 624 00 BRNO
tel: 541 224 817 e-mail: v.silhava@email.cz

Popřizovatel: Městský úřad Velké Meziříčí
Objednatel: Obecní úřad Skřínářov

Zakázkové číslo: 11 / 2010
Datum: 10 / 2014
Měřítko: 1 : 2000

Autorský kolektiv:
Ing.arch. Vlasta ŠILHAVÁ
Ing. Miloslava SKVARILOVÁ
Ing. Jiří VYSOUDIL
Ing. Vladimír MAREK
Ing. Pavel ŠILHAVÝ, Ph.D.
Ing. David MIKOLÁŠEK, Agroprojekt PSO, s.r.o.
Mgr. Dušan ADAM, Ph.D.

Zodpovědný projektant:
Dopravní řešení
Zásobování vodou a kanalizace
Zásobování el. energií a spoje
Zásobování plynem
Přístrojní posádky, generální ÚSES
Digitální zpracování

Publikováno je převzat z KMA - katastrální mapy digitalizované.
Výstup je převzat z ZABAGED © ČÚZK Praha.
BPČJ převzat z SMOŠ © ČÚZK Praha.

V celém správním území se nachází ochranné pásmo letištního radiolokačního prostředku včetně ochranného pásma. Při výstavbě je tuto skutečnost nutno respektovat.

8a